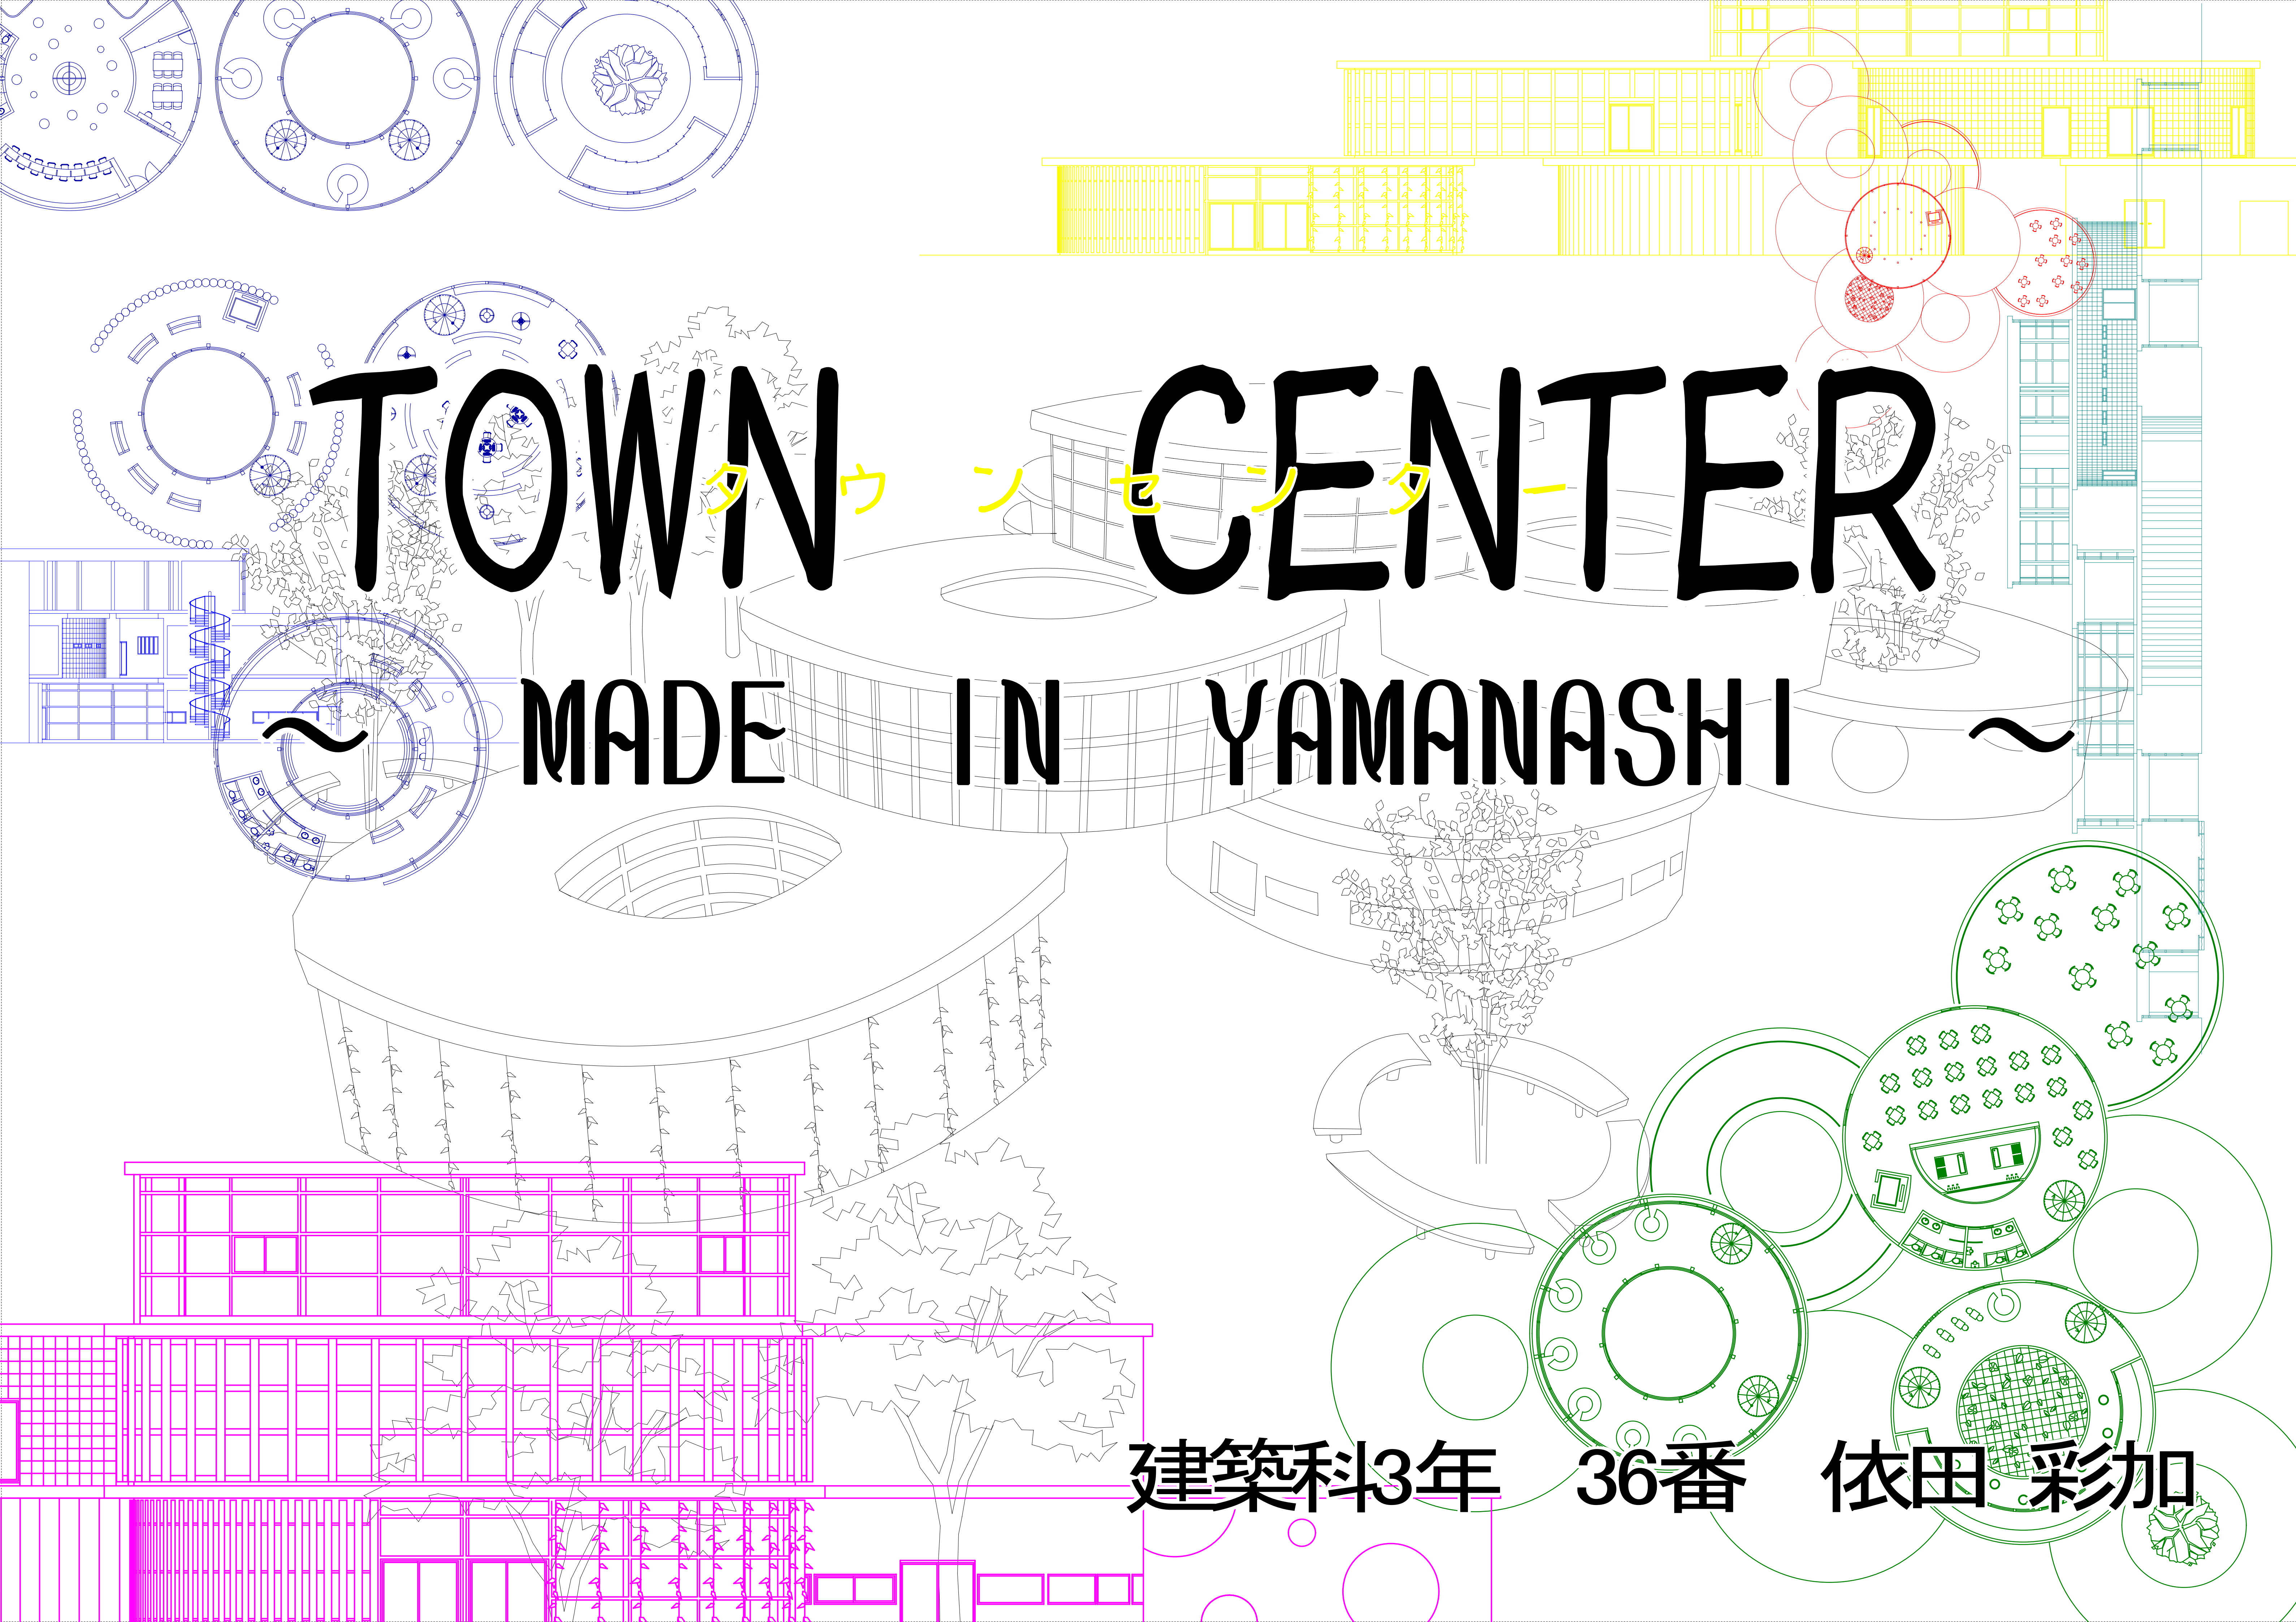


The background of the entire page is composed of various architectural drawings. In the top left, there are three circular floor plans in blue ink, each with different internal patterns. To the right, there are yellow line drawings of building facades and sections. In the bottom left, a pink line drawing shows a multi-story building with a grid of windows. On the right side, there are green line drawings of circular plans and sections, some containing small icons like a boat or a globe. The central text is overlaid on these drawings.

TOWN センター CENTER

～ MADE IN YAMANASHI ～

建築科3年 36番 依田 彩加

設計主旨



ー山梨県のこと何を知っているんだらうー

私がタウンセンターを卒業設計に選んだ理由は、山梨県の存在を広くひろめたいと思ったからです。首都である東京都に隣接しているながらも、その地名度は決して高いものではありません。

私自身、山梨県民でありながら地元の誇れるものが何か・山梨県の自慢できるものは何なのか、考えれば考える程浮かびませんでした。これではいけないと思い山梨県について調べてみました。今まで知らなかった山梨の誇れるものがたくさんあり、驚きました。

きっと自分と同じように山梨県に住んでいながらも、地元の良さを知らない人がたくさんいると思います。

タウンセンターでは、山梨県の素晴らしさを多くの人にその良さ知ってもらえるような様々な機能を盛り込みました。

観光客はもちろんのこと、県民にもここを訪れ利用してもらいたいです。そして、県民がもっと山梨のことを知り、発見することができたら、今まで以上に山梨県のこと好きになり、誇りを持つことができると思います。

ー タウンセンター・・・？ ー

山梨県(town)の拠点となる中央施設(center)にしたいと考えました。多くの人々の交流の場として新しいネットワークを広げてもらいたいです。それにより豊かな生活の手助けになったり、県に潤いと活力を与え地域活性に貢献できたらいいと思います。

ー MADE IN YAMANASHI ー

山梨県でつくられているもの「工業品・工芸品・特産品・・・」の実演を見たり、体験を通して楽しみながら若い世代に伝統継承を担います。


ここでしか出来ない経験をして、山梨県でしか叶えられない夢を発見してもらいたいです。

ー 円×10＝ぶどう ー

建物は10個の円ブロックが積み重なるようにして構成されています。円(circle)ブロックは1つ1つが違う外観で、それぞれが持つ機能が異なります。一歩踏み出せばまた新たな空間に入り込んだような不思議な気分を味わえます。また、屋根伏せ図を見ると、山梨県の特産品である「ぶどう」を連想してもらえるように配置しました。

内部も外部も山梨県の特徴を表しました。

案内図

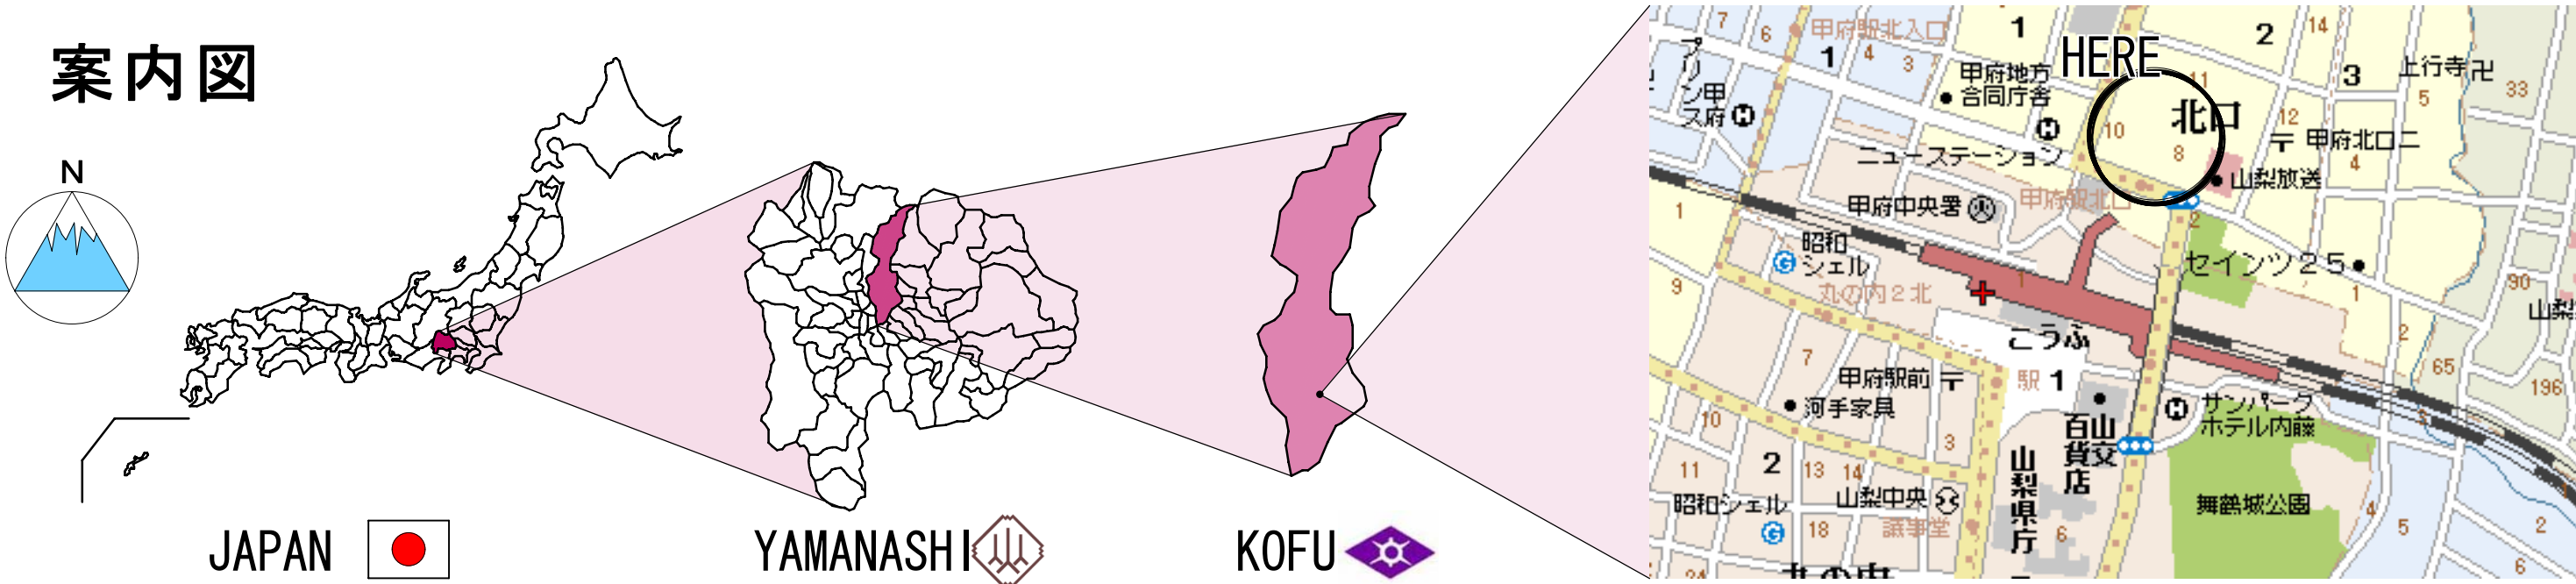

ー TEN CIRCLE TEN WARLD ー

10個のブロックが持つ機能は以下の通りです。

①Information Circle(インフォメーション サークル)

施設の総合案内を担う玄関口。中央には巨大な泉を設け、夏には足水・冬には足湯となる憩いのスペースとして提供しています。電車の本数が少ない山梨県では待ち時間が長いのが欠点でしたが、ここに立ち寄ればその時間さえ「あっ!!」という間に過ぎてしまいます。

⑥Work Circle(ワークサークル)

オープンワークショップは地域の団体・個人が各種事務や創作活動のできる無料開放スペースです。2階カフェで提供する新レシピの開発や、イベントの準備など多目的に利用してもらえます。その他、山梨県内の就職情報を提供するハローワークコーナーや資料を揃え、就職活動を応援します。

②Library Circle(ライブラリーサークル)

郷土資料を数多く揃えているので貴重な著書と出会うことができます。インターネットブースではPCの講習会を開きスキルアップ・国際交流のお手伝いをします。

⑦Wine Circle(ワインサークル)

日本一の産産を誇る山梨県のワインをぶどう棚を眺めながら味わうことができます。世界中から集められた貴重なワインも保存する巨大なワイナリーは誰でも入ることができるのでお気に入りのワインを見つけて下さい!!

③Gallery Circle(ギャラリーサークル)

中央にイベントスペースを設け、野外ライブのできるギャラリーサークルは県民の創作活動の発表や鑑賞の場として公開。現在は、甲府工業高校 建築科 コンペ班の作品の展示を開催中です!!

⑧Tradition Circle(トラディッションサークル)

甲州印伝・甲州織り・印章など山梨県を代表とする伝統工芸の技術を間近で見ることができるエリア。山梨県で活躍するプロフェッショナル達と会話したり、工芸品の制作体験を通して地元の誇りを肌で感じることが出来ます。

④Kids Circle(キッズサークル)

壁が二重になっていて、外観の壁には大小様々な大きさの穴が空いています。そこから2つの壁を覗き込むと、壁に書かれた子供たちの将来の夢を見ることができます。キッズスタジオは、親子同士気軽に立ち寄って遊べます。また、託児所も設けているので駅に買い物へ来た際に利用すれば、ゆっくりと買い物を楽しむことができます。

⑨Food Circle(フードサークル)

300角の花形ブロックで構成されているのが特徴的なフードサークルでは、郷土料理をはじめワークショップで開発された料理を楽しむことができます。オープンカフェも備えているので、多くの人が同時に食事を楽しめます。

⑤Souvenir Circle(スーベニアサークル)

山梨県の特産品が揃っているので、お土産が一気に購入できます。晴れた日は中央でフリーマーケットや朝市などを開催しています。

⑩Broad Circle(ブロードサークル)

最上階は大空間の多目的ホールになっています。普段は展望スペースとしれ開放されているので、景色を楽しむことができます。

内部仕上表

	部屋名	床仕上げ名	壁仕上げ名	天井仕上げ名	備考
①	エントランスホール	磁器質タイル	アルミパネル	ロックウール化粧吸音板	インフォメーションカウンター
	展示コーナー	デッキプレート	同上	同上	机
	WC	同上	同上	同上	便器・洗面
	憩いスペース	エポキシ樹脂ペブル舗装	アルミカーテンウォール		ベンチ
②	読書・作業スペース	ホジニアスビニル床タイル	PB	不燃化粧粒	机・イス・カウンター・本棚
	インターネットブース	タイルカーペット		同上	机・イス
③	展示・鑑賞スペース	木製材、碎石	紙管	塩化ビニル膜	イス
	イベントスペース	デッキプレート	アルミカーテンウォール		
④	スタッフルーム	ナラフローリングボード	化粧PB	木製材	机・イス
	睡眠ルーム	タイルカーペット	同上	同上	ベット
	授乳室	同上	同上	同上	机・イス
	託児所	同上	同上	同上	机・イス
	キッズスタジオ	同上	同上	同上	
	デッキ	木製材		同上	
⑤	売場スペース	ナラフローリングボード	アルミカーテンウォール	不燃化粧粒	
	野外売り場	芝生	同上		
⑥	スタッフルーム	ナラフローリングボード	スチールプレート	コンクリート露出天井 AEP	机・イス
	静養室	タイルカーペット	同上	同上	ベット
	ハローワークコーナー	デッキプレート	同上	同上	机・イス・棚
	ホワイエ	同上	同上	同上	イス・観賞用植物
	ワークショップスペース	タイルカーペット	同上	同上	机・イス
	WC	磁器質タイル	同上	同上	便器・洗面
⑦	作業スペース	デッキプレート	アルミカーテンウォール	不燃化粧粒	
⑧	ワインセラー	ナラフローリングボード	木製材	塩化ビニル膜	
	試飲スペース	同上	同上	同上	机・イス
⑨	食事スペース	大理石	軽鉄下地の上PB	コンクリート露出天井 AEP	
	厨房	コンクリート打ち放し	同上	同上	調理台
	WC	磁器質タイル	同上	同上	便器・洗面
⑩	多目的スペース	デッキプレート	アルミカーテンウォール	塩化ビニル膜	

外部仕上表

	屋根	外壁	開口部	植栽	備考
①	外断熱塩化ビニルシート防水	高透過曲面合わせガラス	アルミサッシ	ポトス(壁面緑化)	格子 20×30 @100
②	同上	カラーガルバリウム鋼板スパントレール	同上		
③	塩化ビニル膜	紙管			屋上：手摺
④	木製材	合板 など	木製建具	イチヨウ	
⑤	コンクリート打ち放し	アルミカーテンウォール	アルミサッシ		
⑥	同上	コンクリート打ち放し	同上		屋上：手摺
⑦	木製材	合板 など	木製建具	ぶどう棚	
⑧	同上	アルミカーテンウォール	アルミサッシ		
⑨	外断熱塩化ビニルシート防水	同上	同上		外部格子 クサマキ
⑩	同上	同上	同上		



設計概要


建築用途	複合文化施設
建築場所	山梨県甲府市丸の内一丁目
構造規模	混構造 地上3階建て
用途地域	商業地域 防火地域
建蔽率	32.61% (法規制80%)
容積率	43.51% (法規制400%)

面積表


1階床面積	1004.8㎡
2階床面積	502.4㎡
3階床面積	200.96㎡
延べ床面積	1708.16㎡
建築面積	1279.92㎡
敷地面積	3925.5㎡




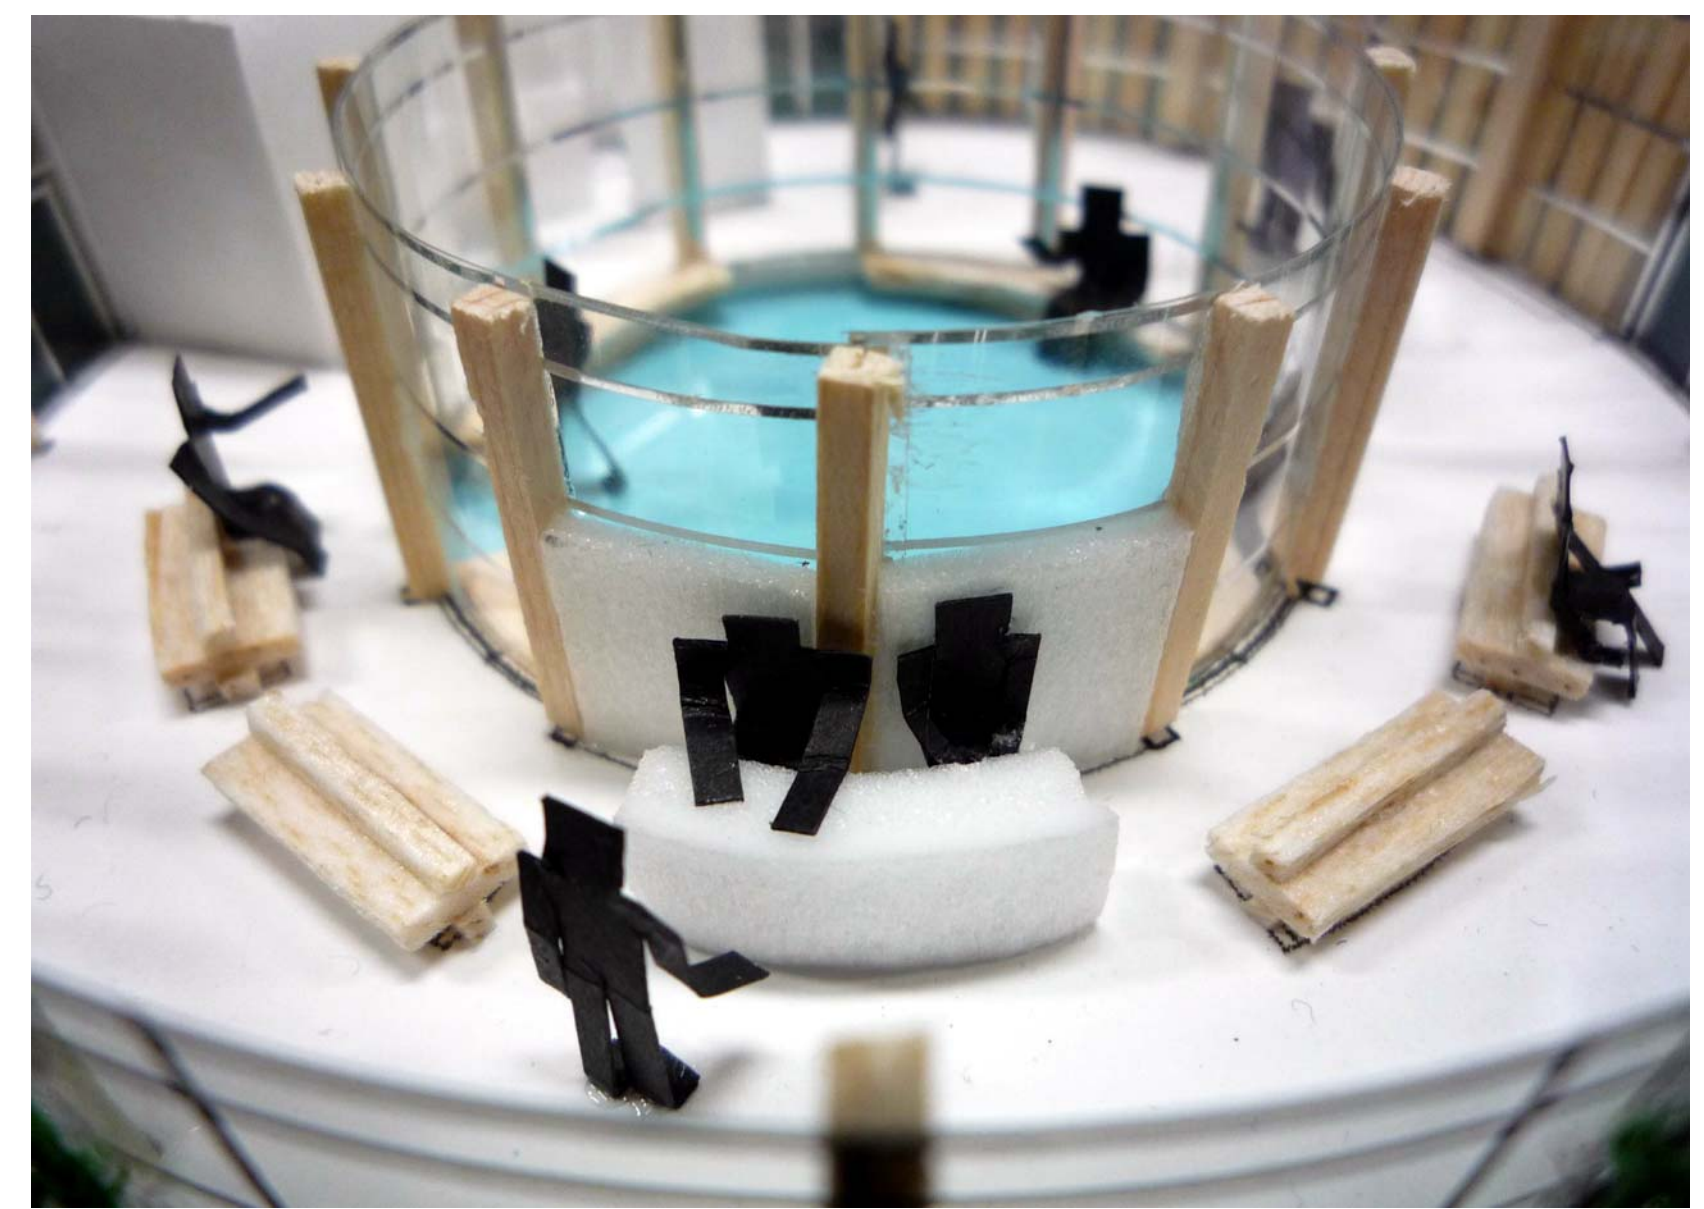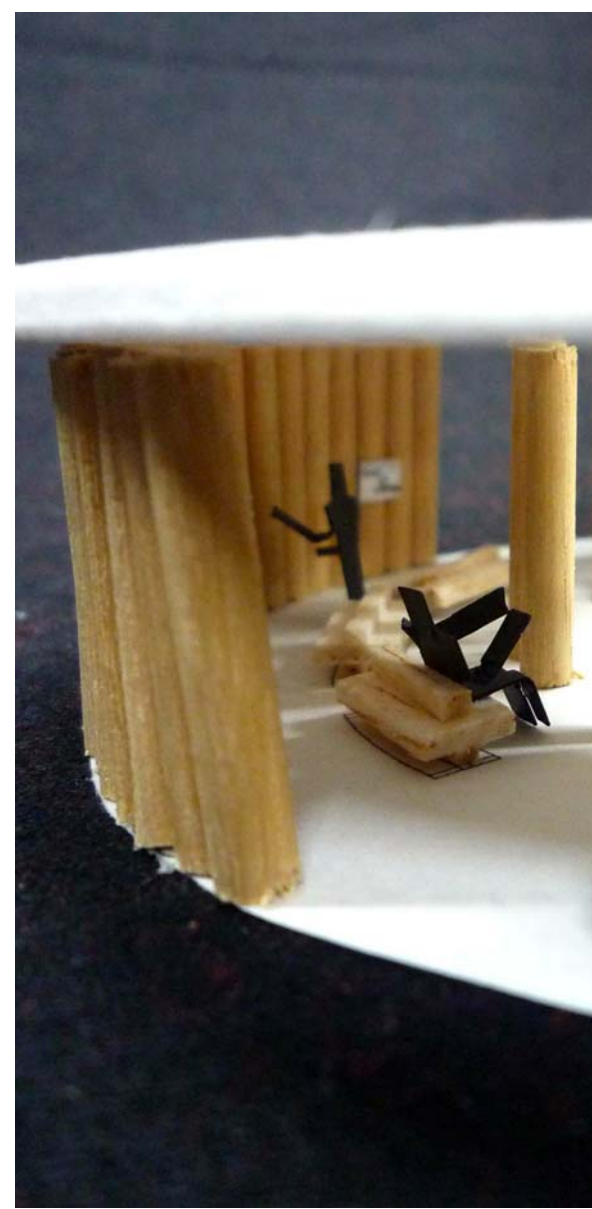


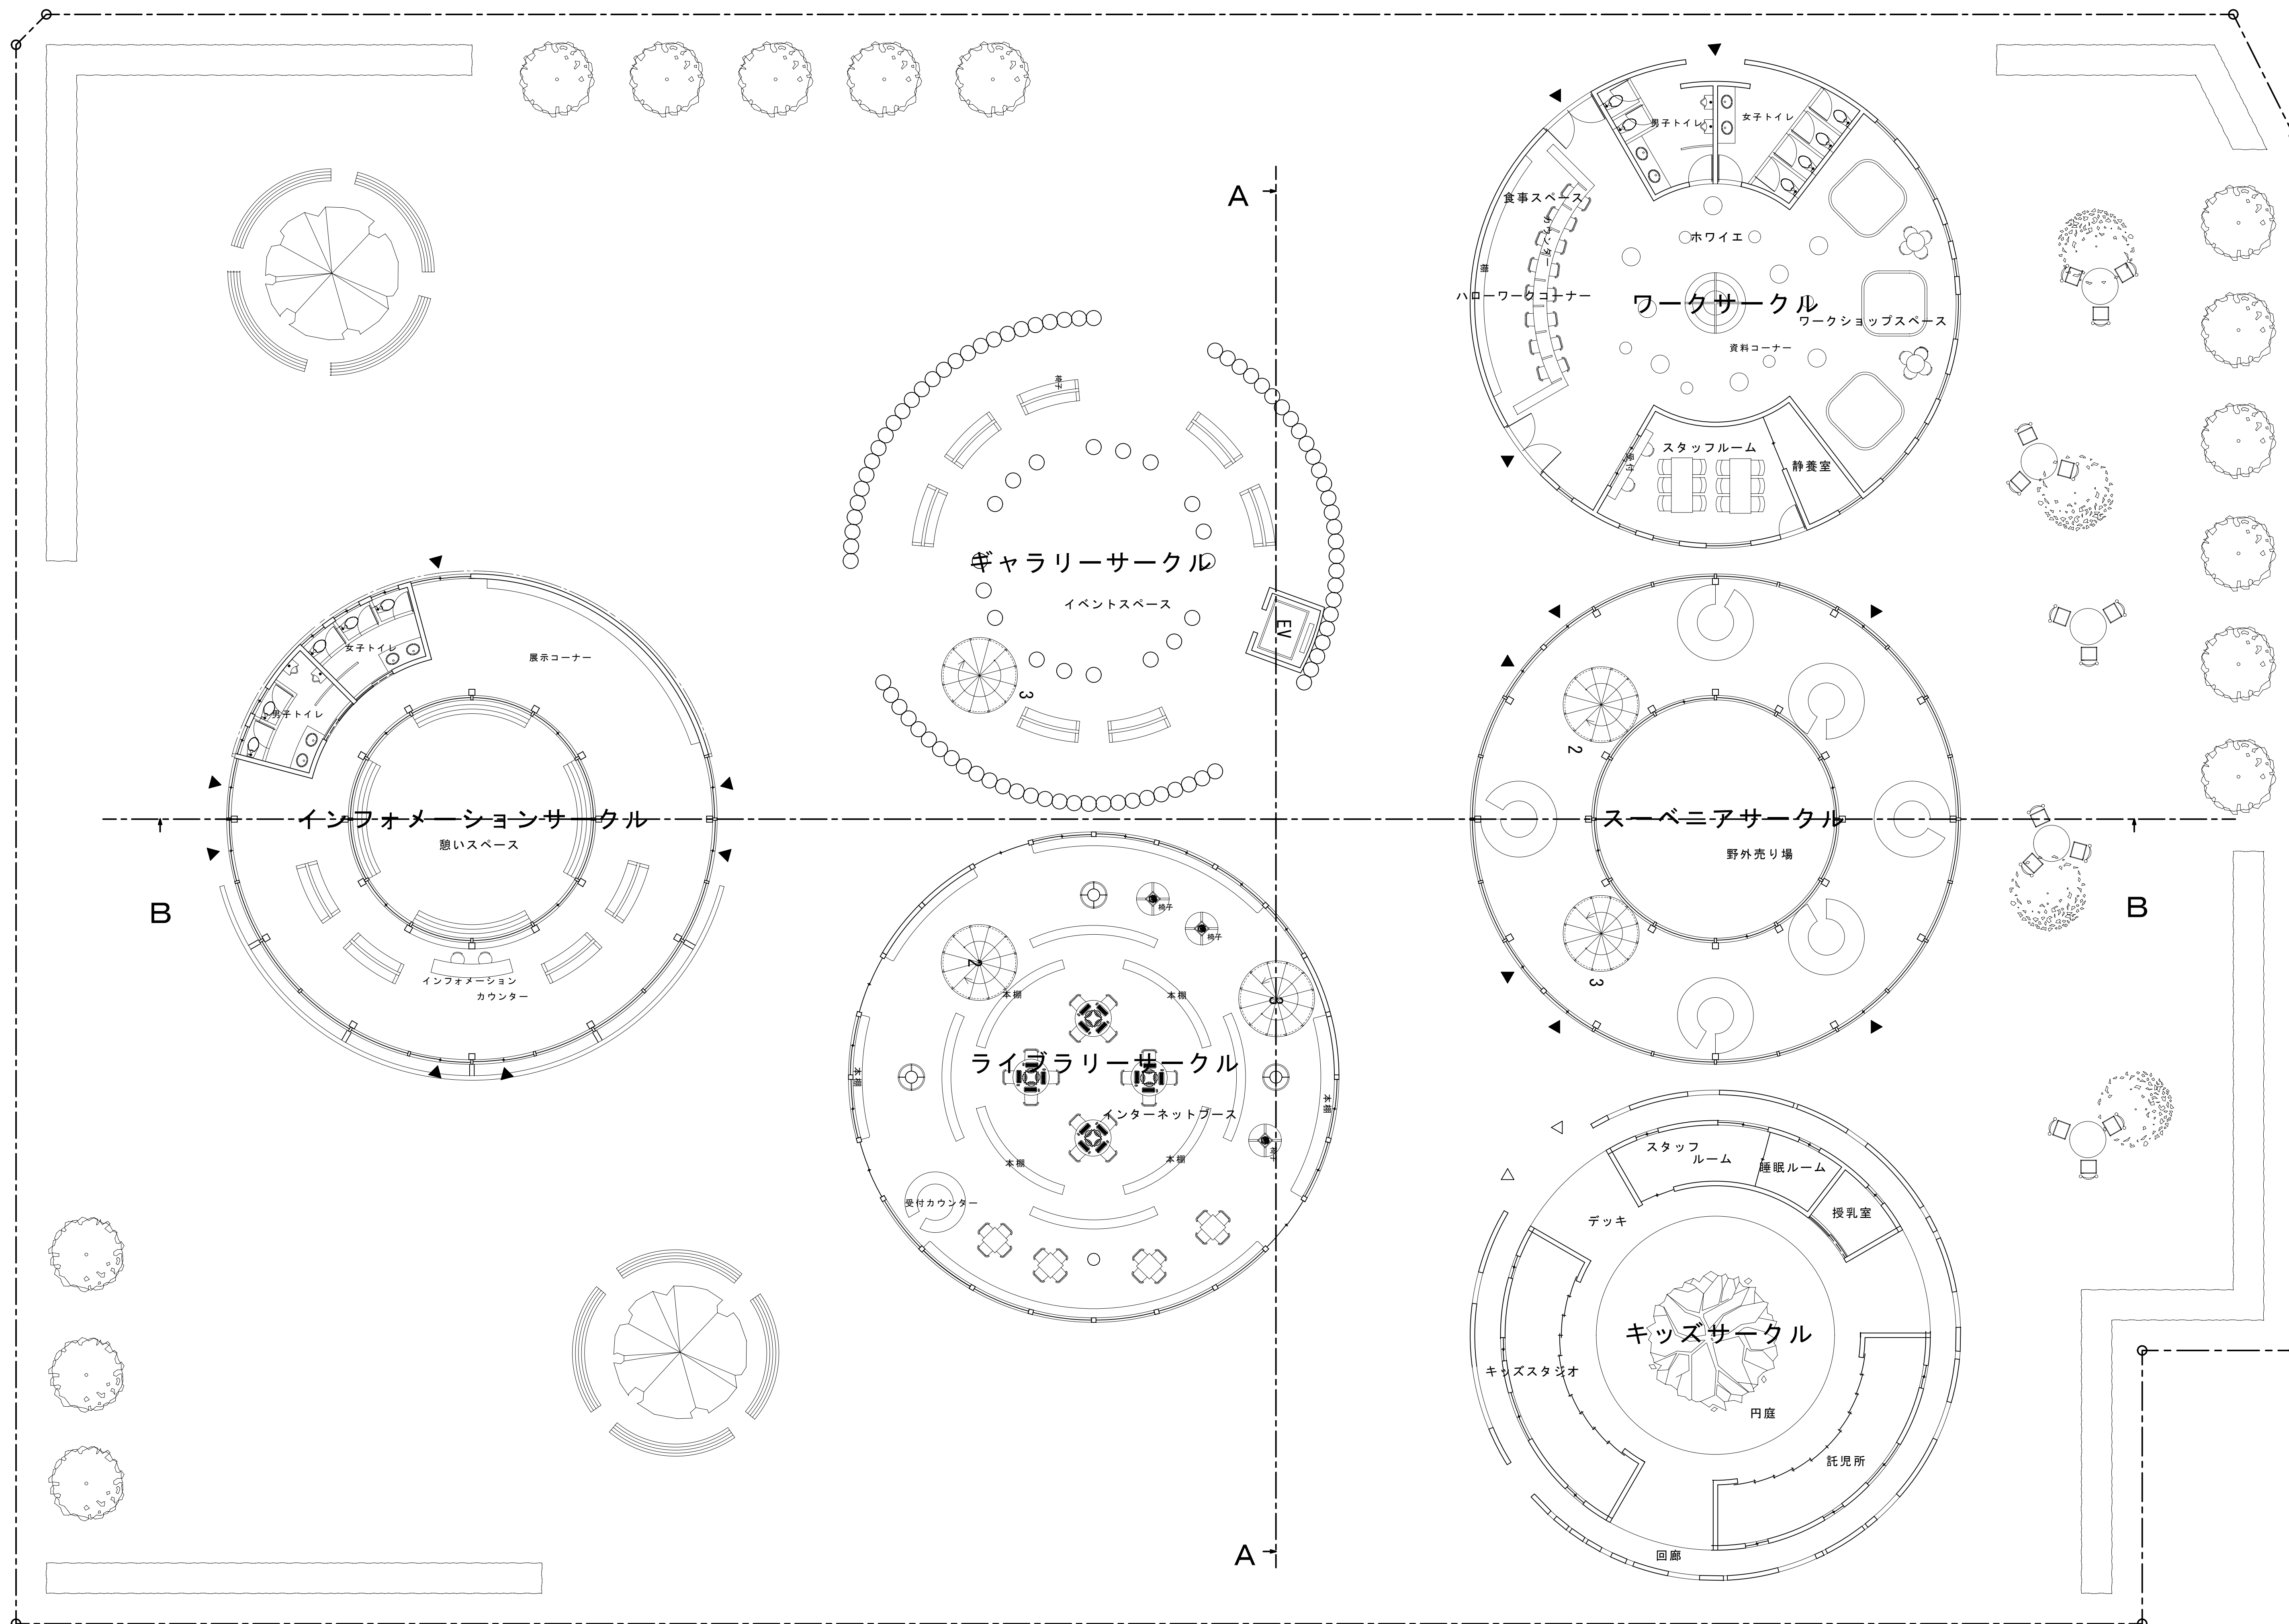


配置図兼1階平面図 S=1/100

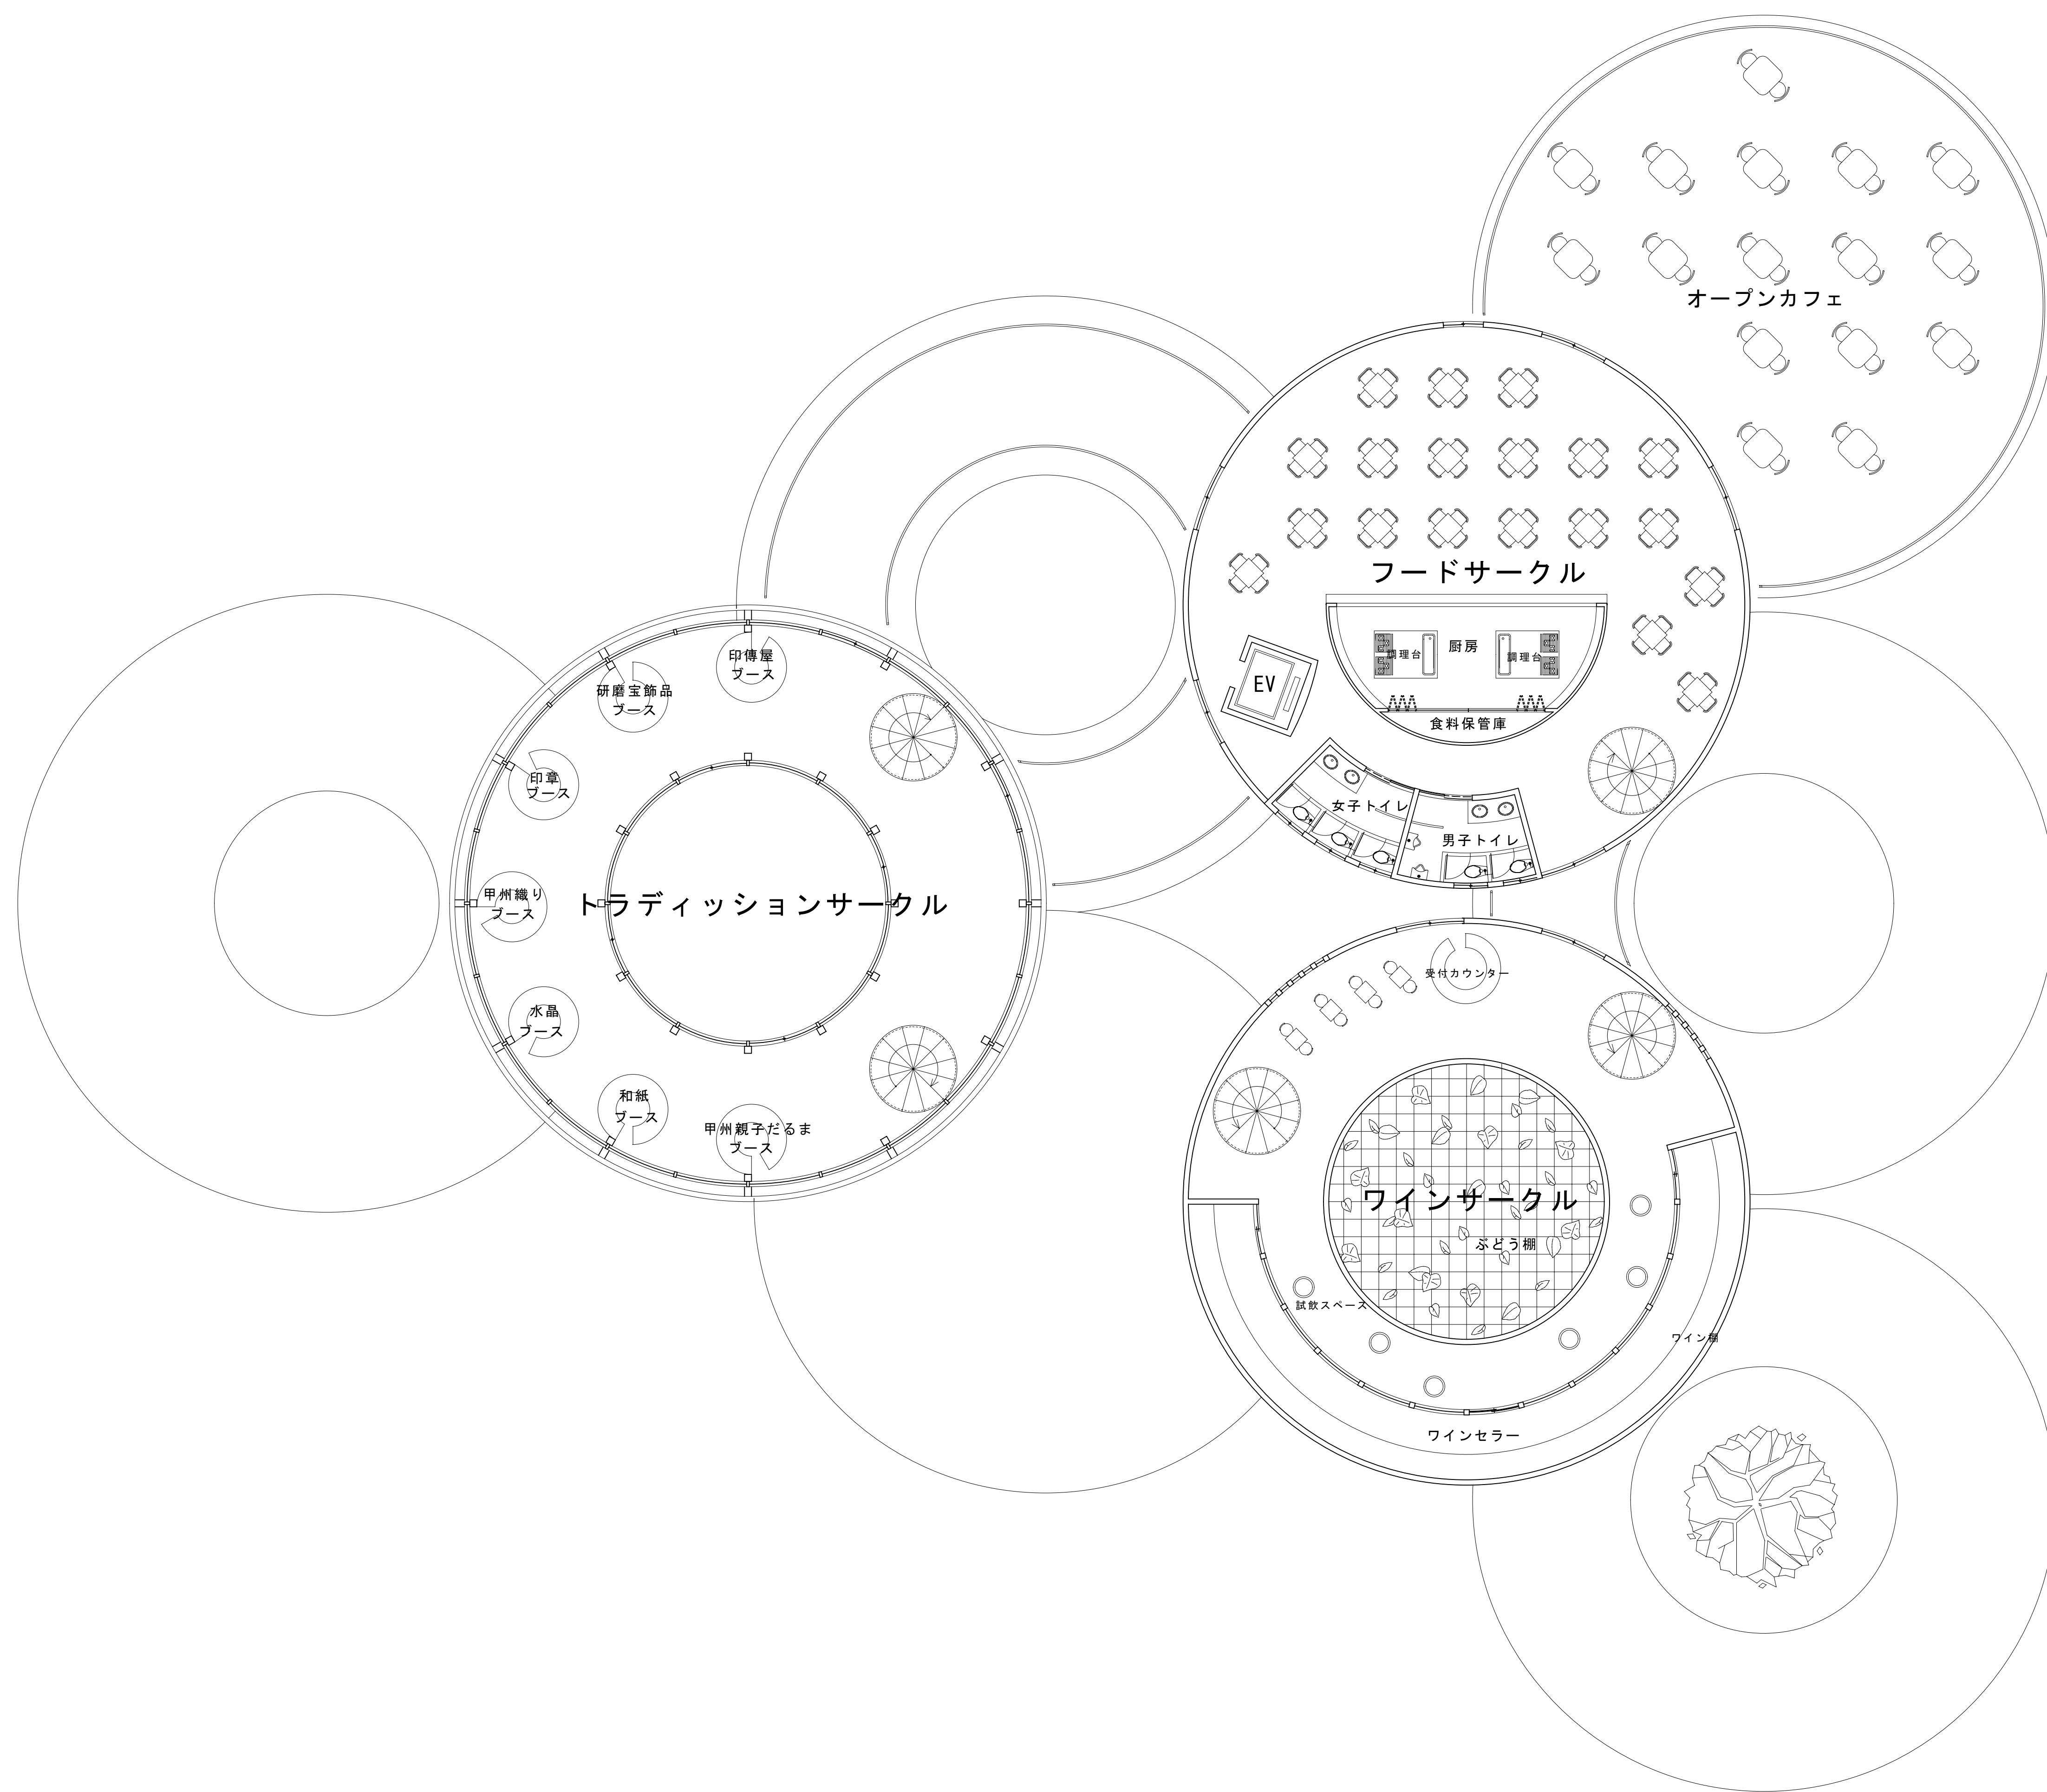

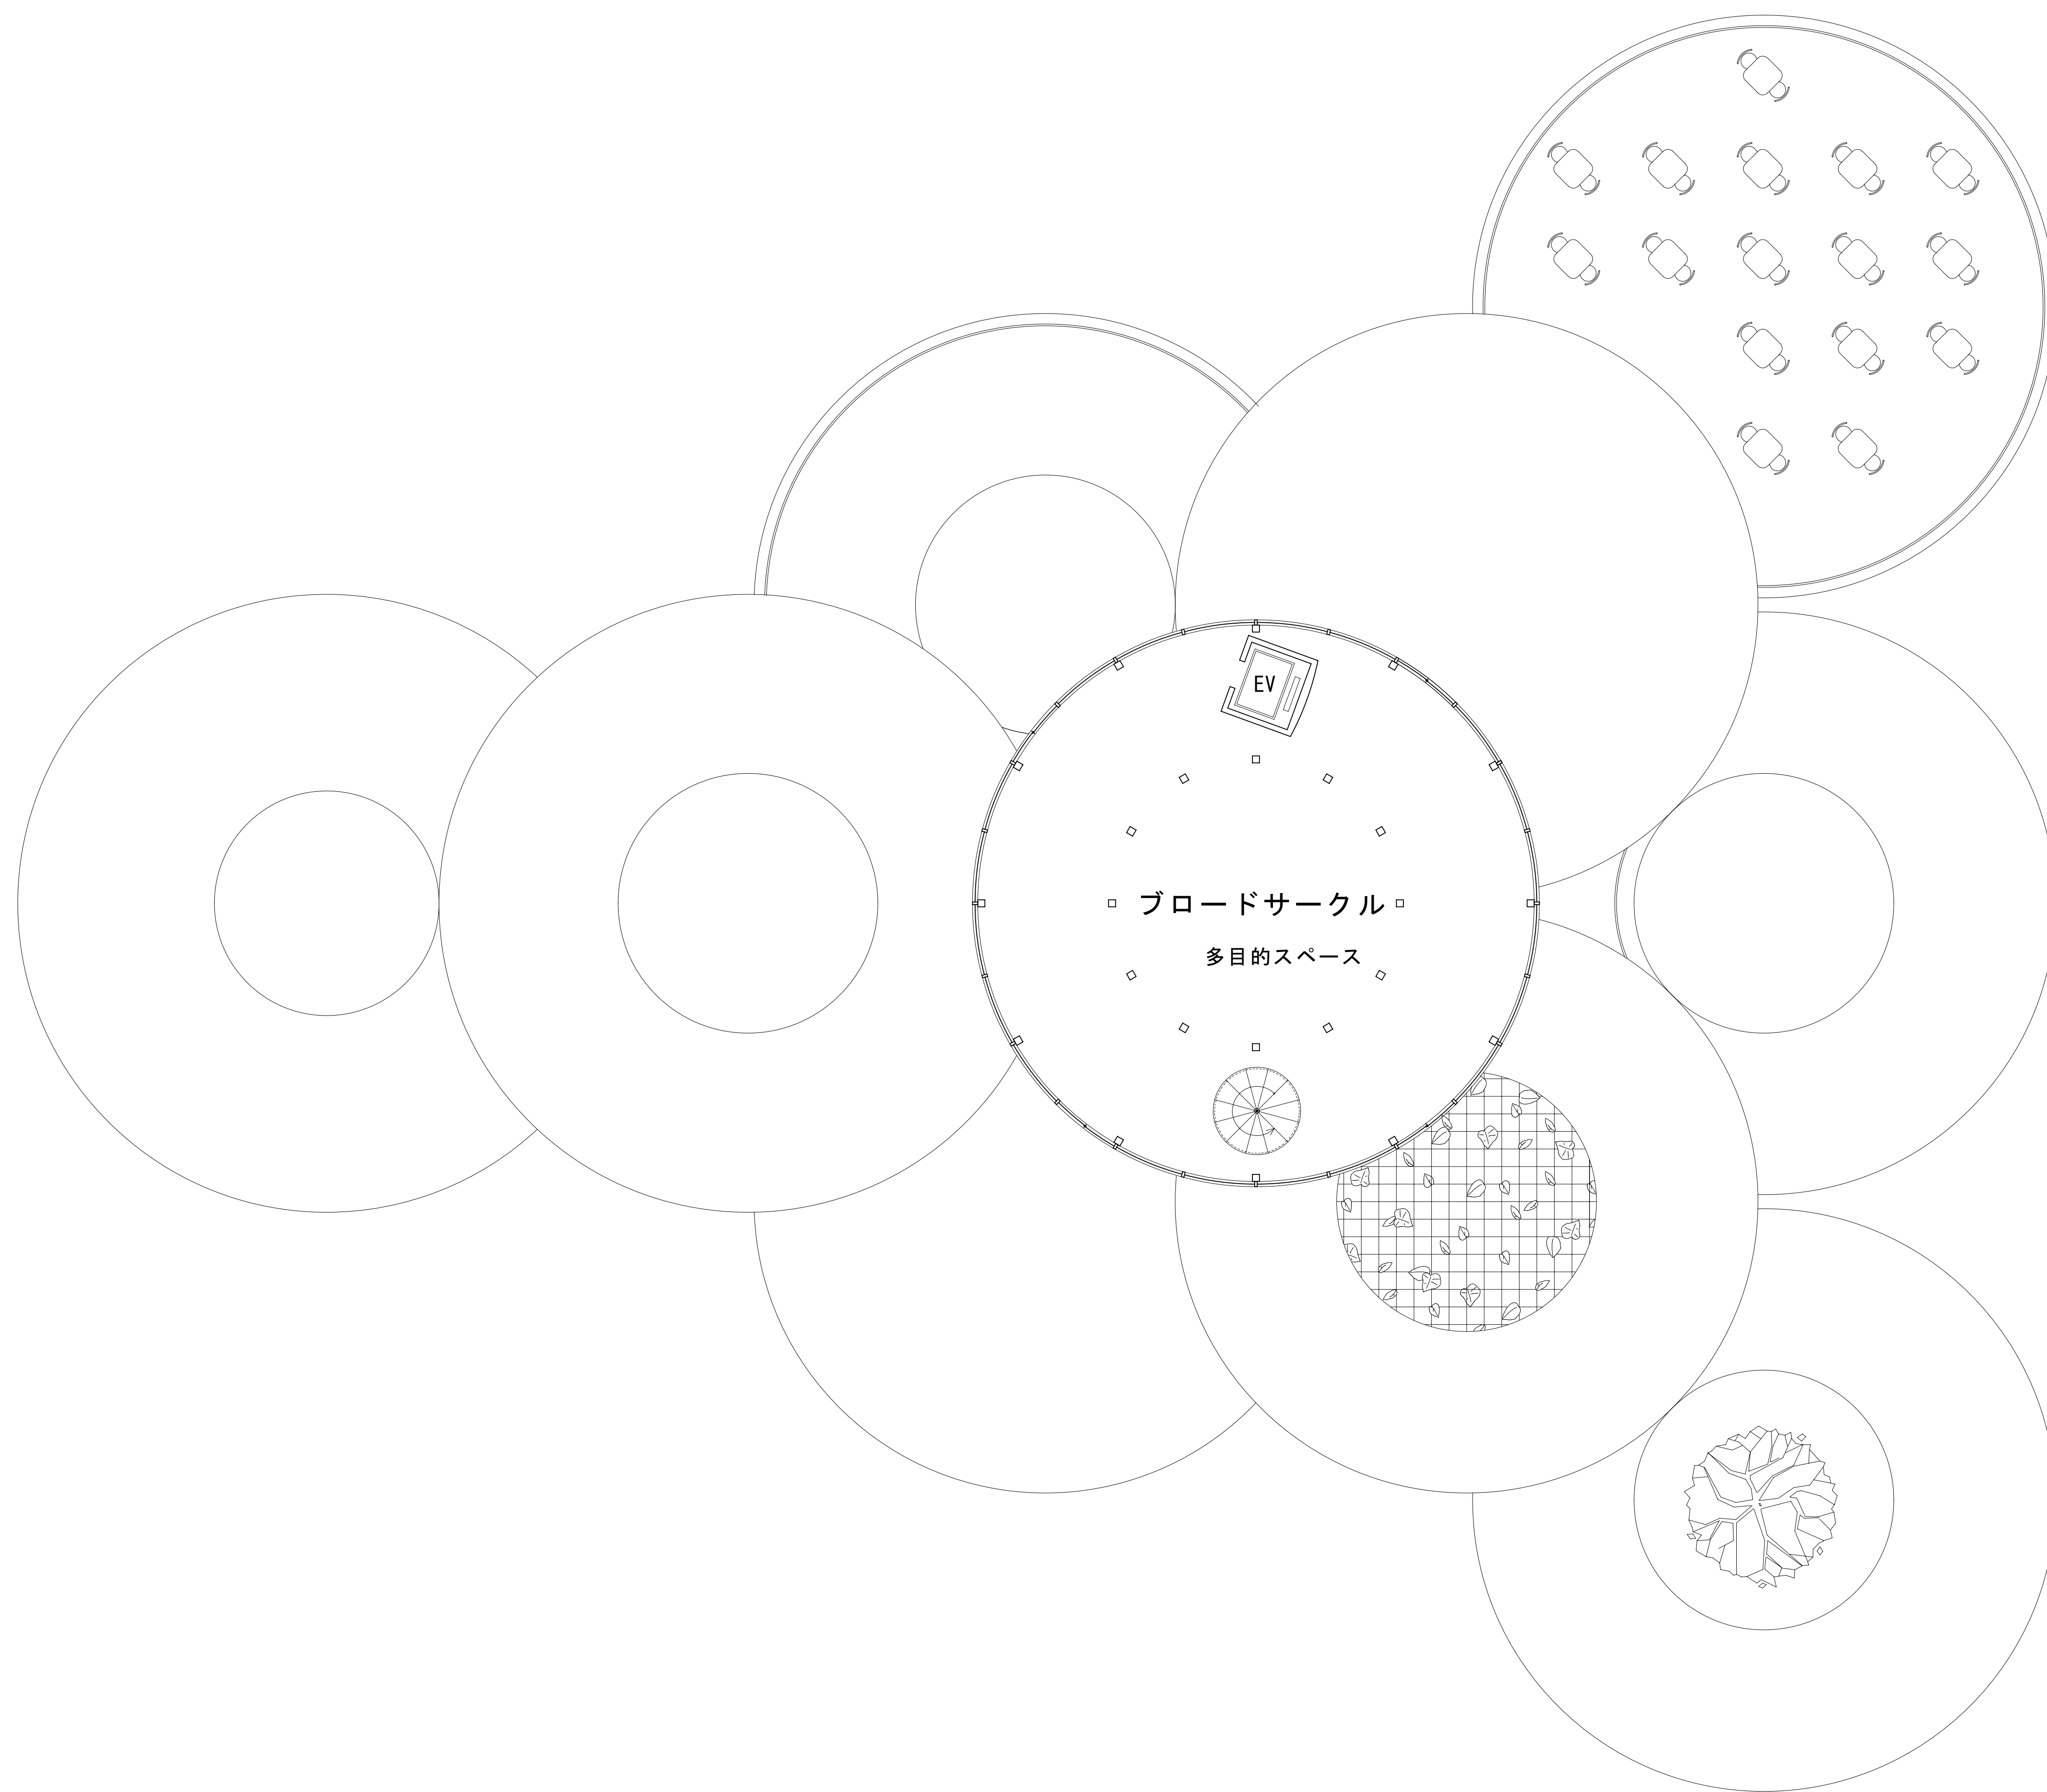


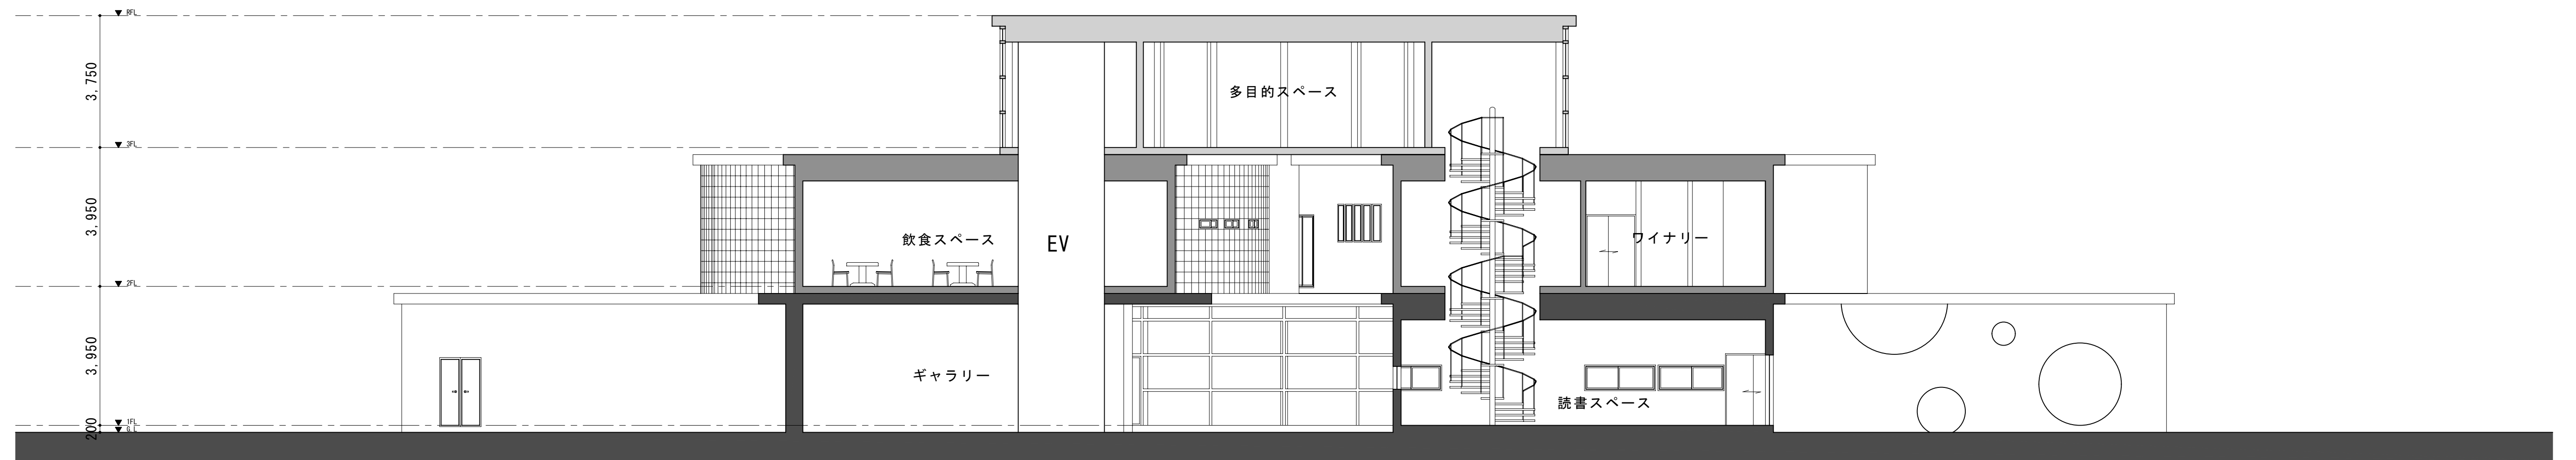

A - A 断面図 $S=1/100$

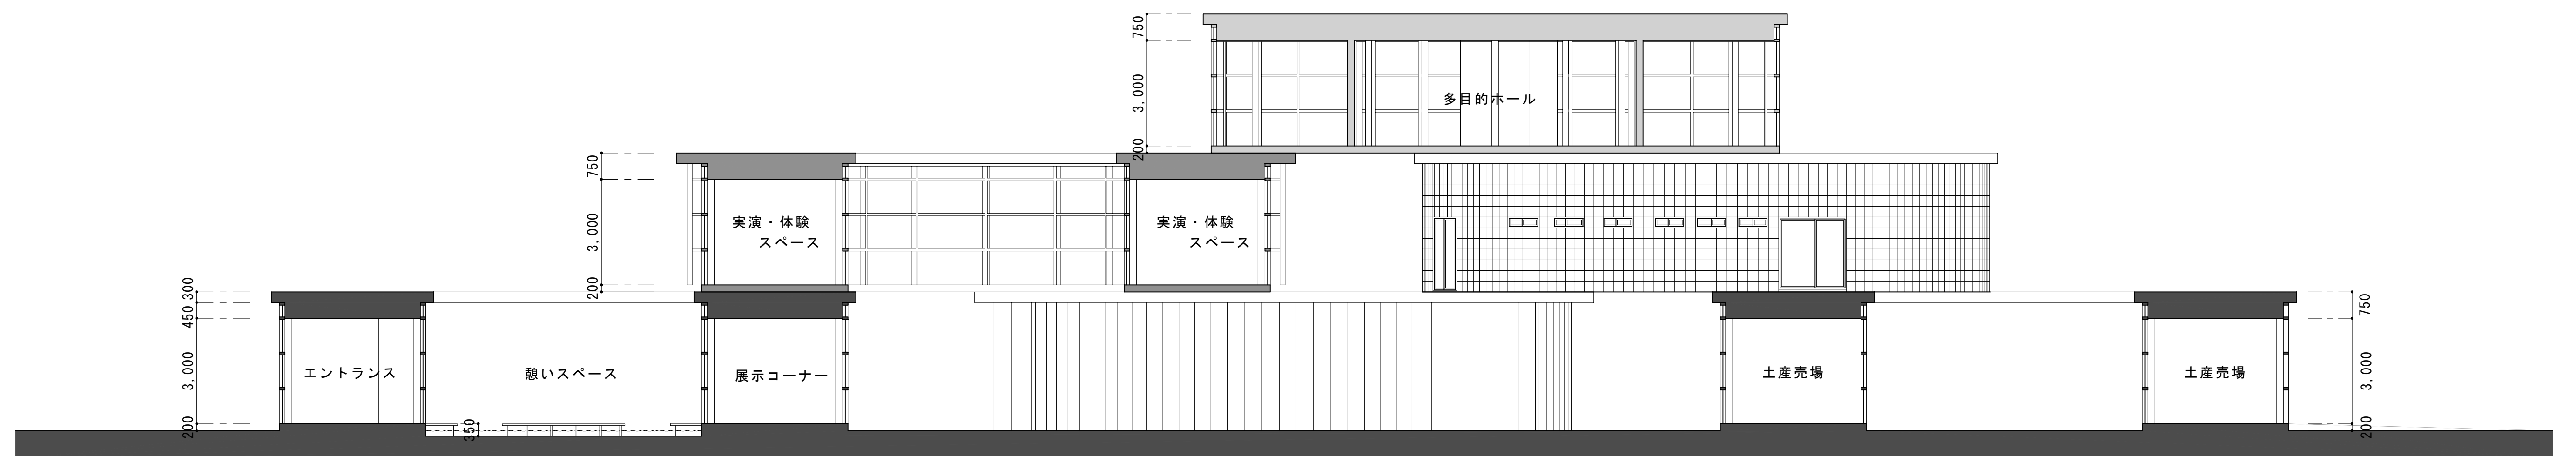


B - B 断面図 $S=1/100$

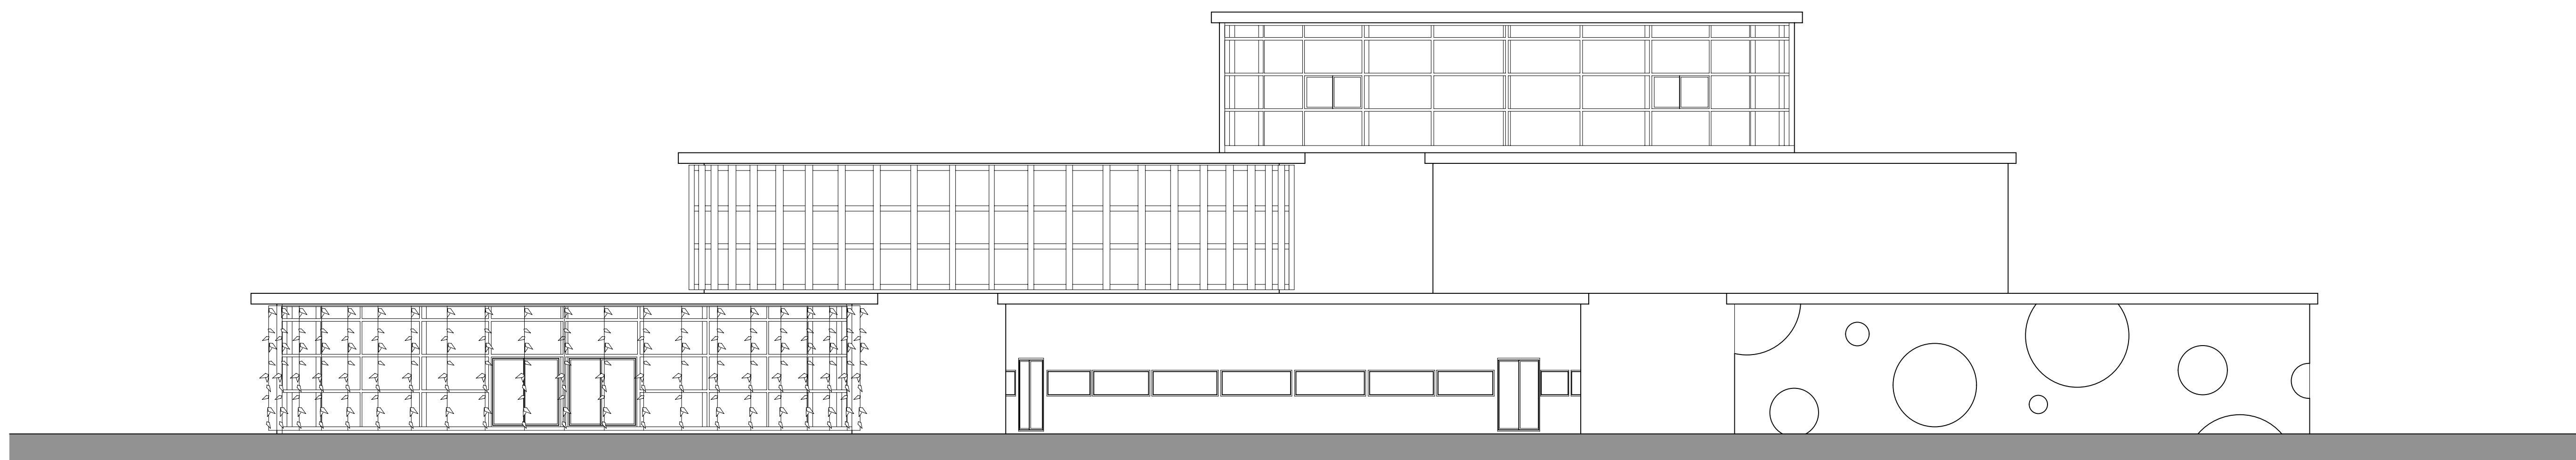


南側立面図 S=1/100



北側立面図 S=1/100

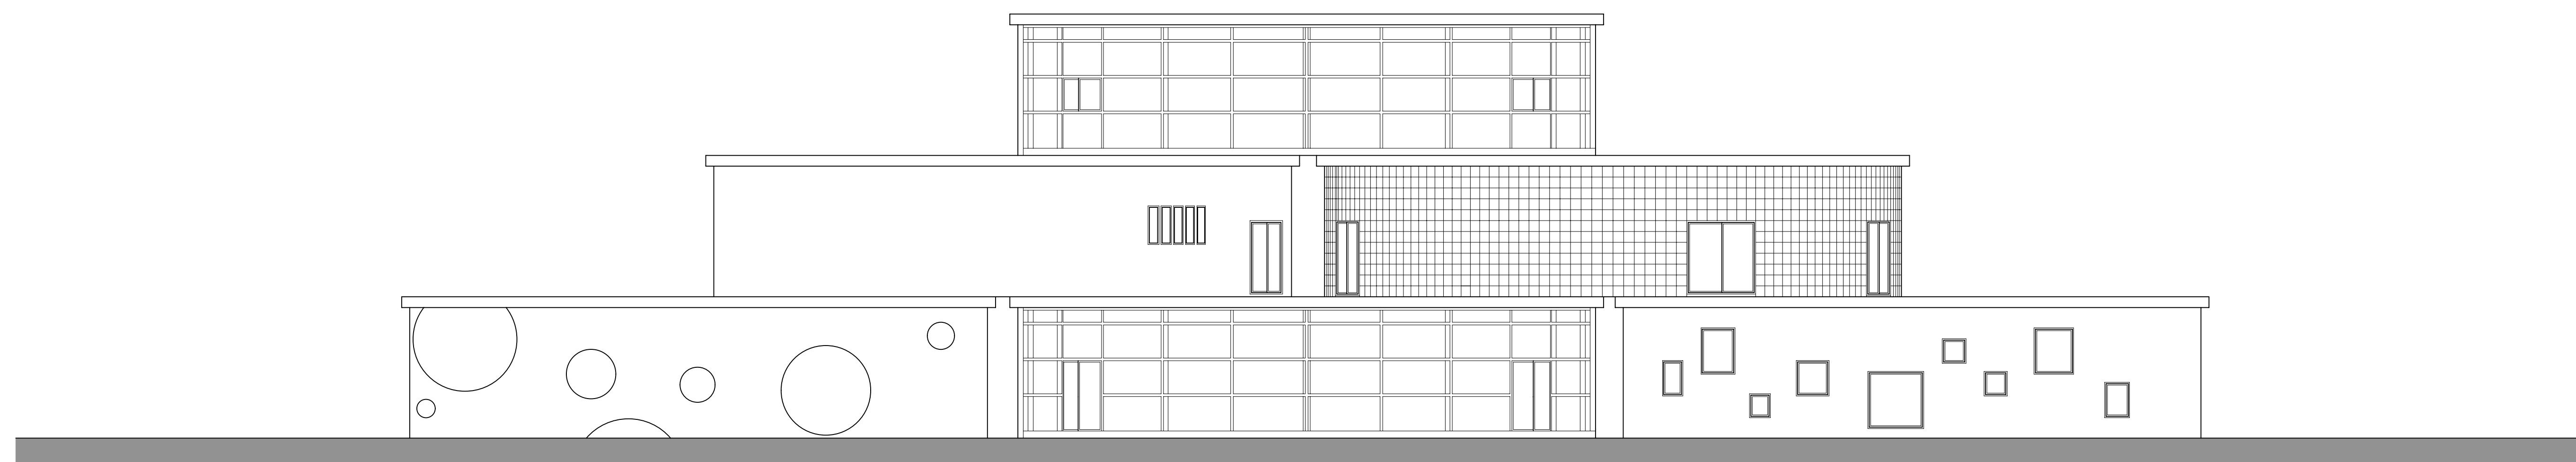

東側立面図 S=1/100

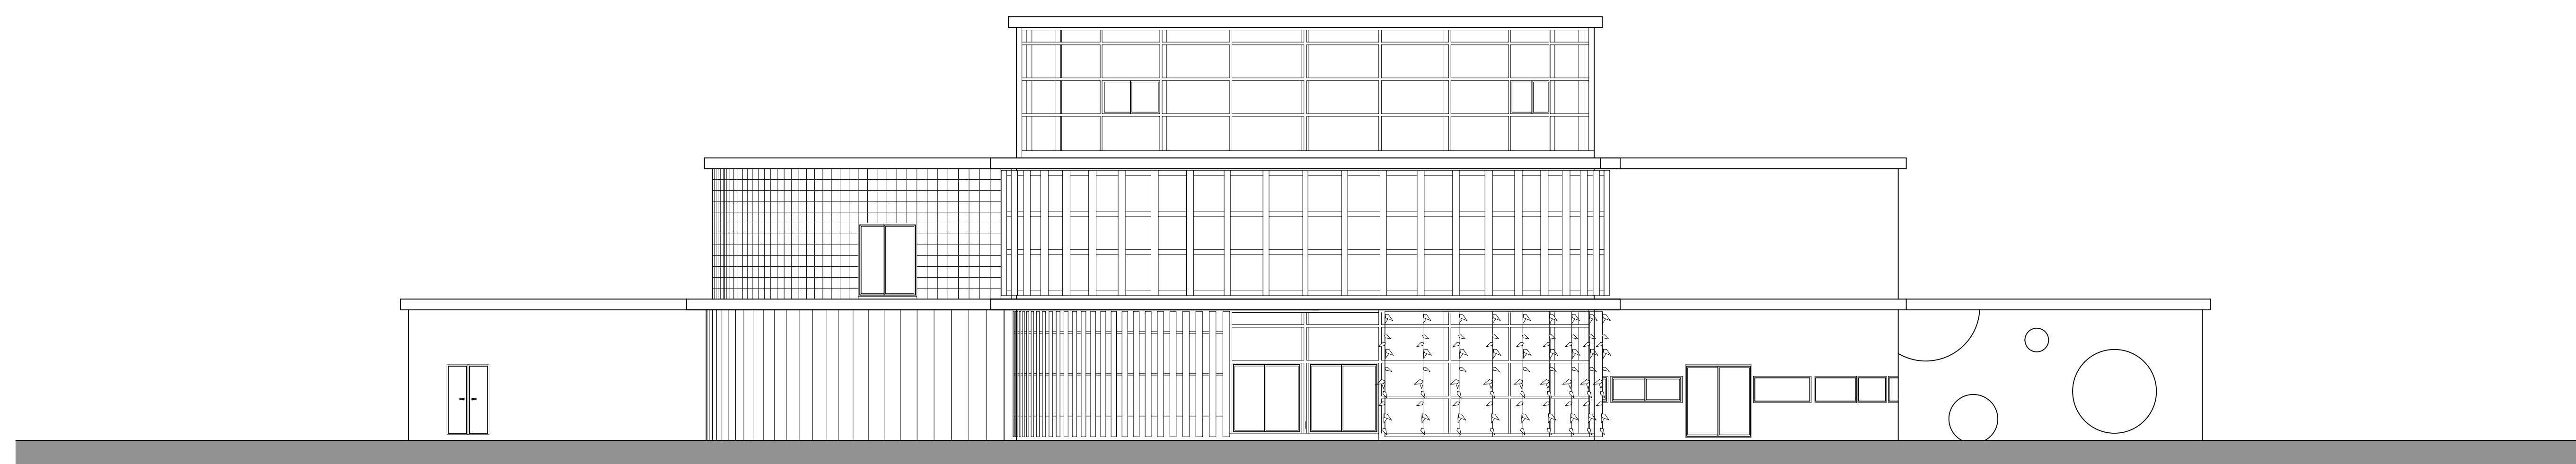

西側立面図 S=1/100